










All technical information contained in this document is the exclusive property of SCHNEIDER ELECTRIC INDUSTRIES SAS and may neither be used nor disclosed without its prior written consent. Only those drawings and diagrams created after a signed license agreement are binding for execution. All devices shown in this diagram are in open position, unless stated in position (ouvert/débranché) - débranché - toutes bornes coupées.

Les informations techniques contenues dans ce document sont la propriété exclusive de SCHNEIDER ELECTRIC INDUSTRIES SAS et ne peuvent être utilisées ou divulguées sans leur accord écrit préalable. Seul ceux des schémas et des diagrammes créés après la signature d'un contrat de licence sont contraignants pour l'exécution. Tous les appareils représentés sur ce schéma sont en position ouverte/débranché - débranché - toutes bornes coupées.

Chemin solaire PTR2

Puissance totale: 540,63 kWc



Parking

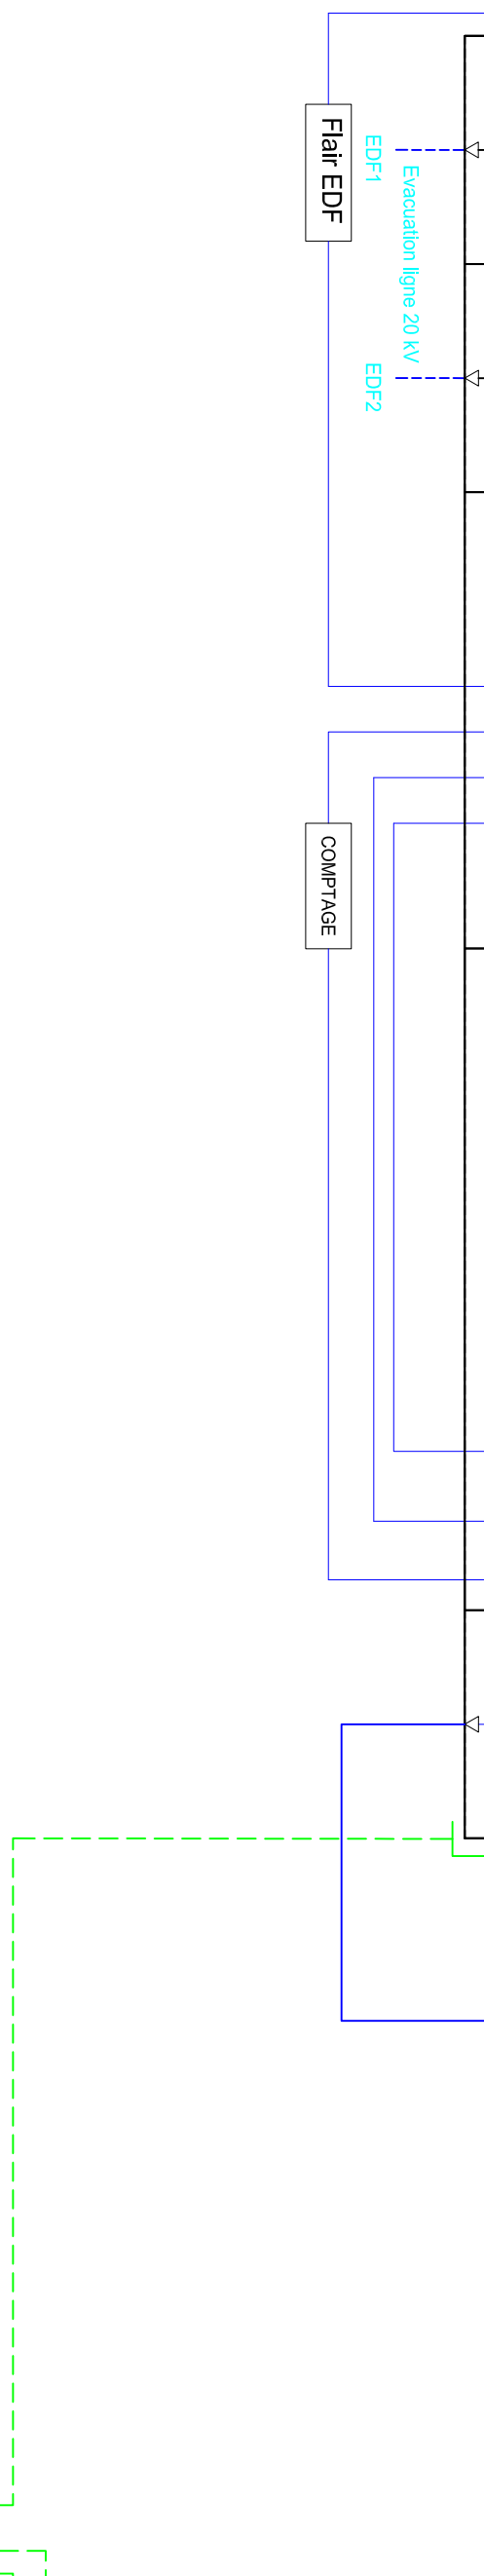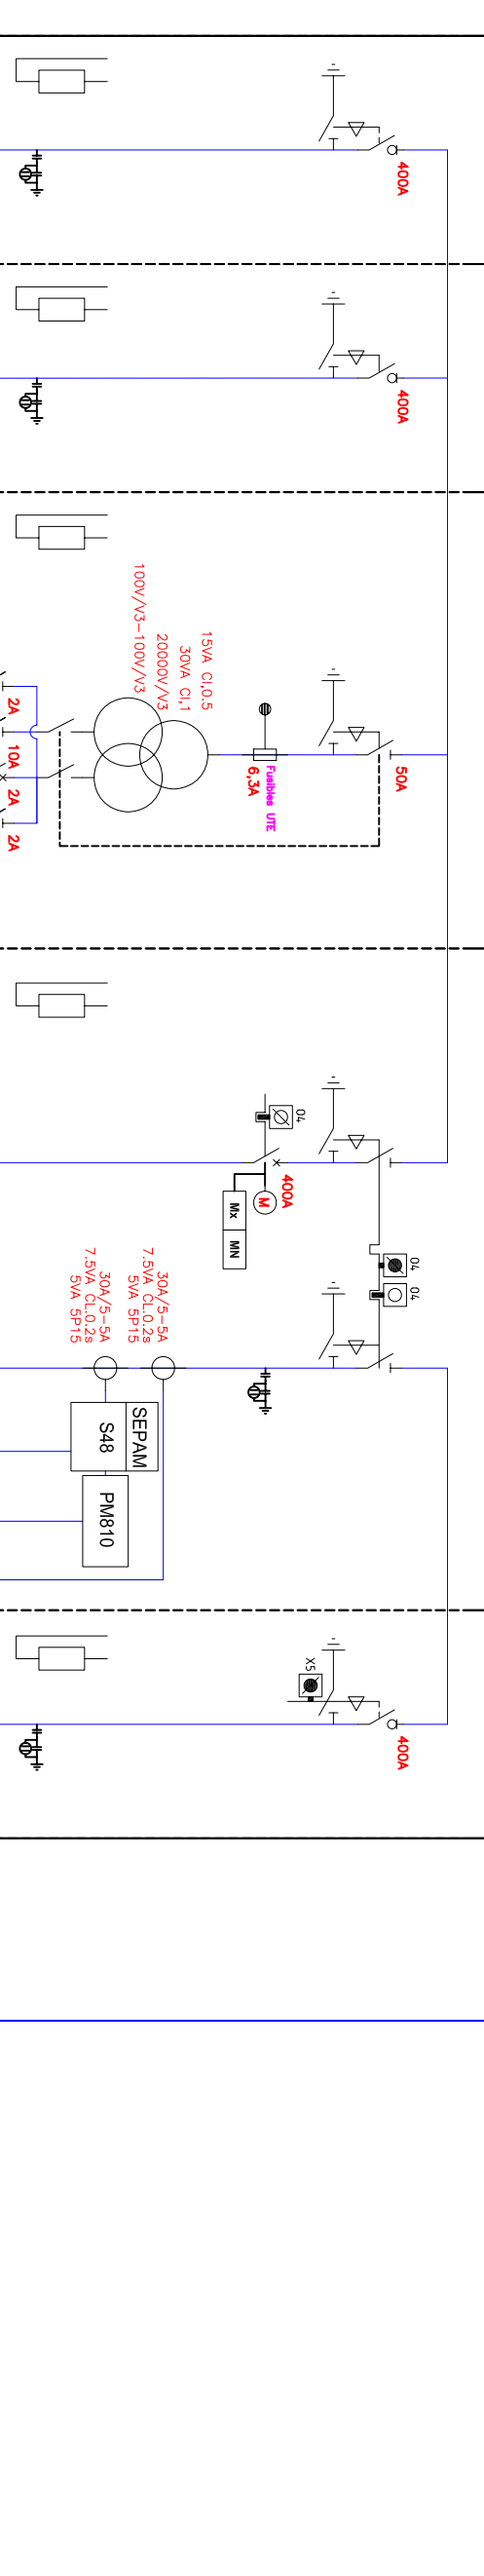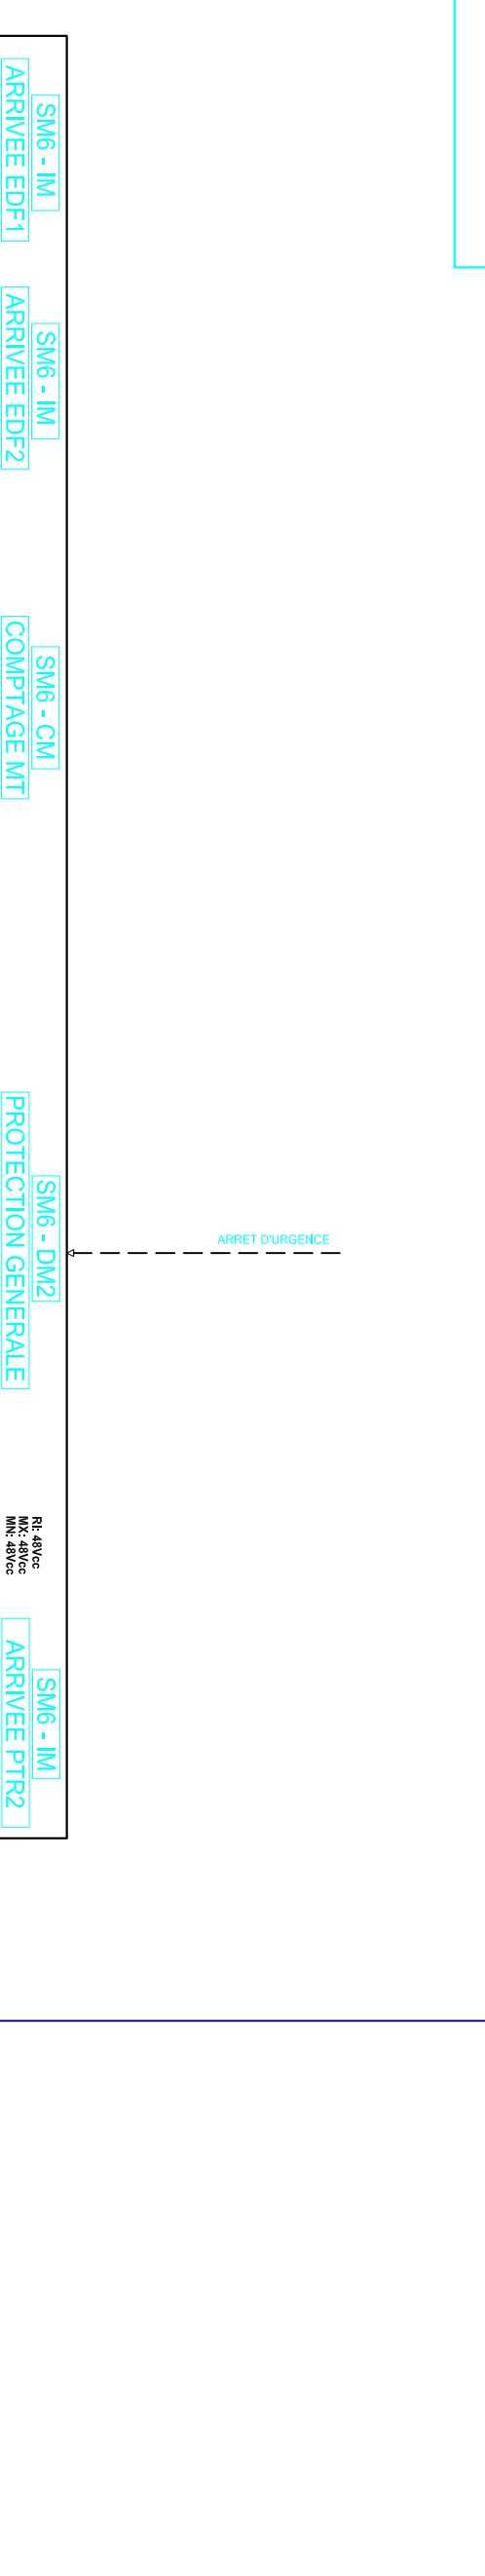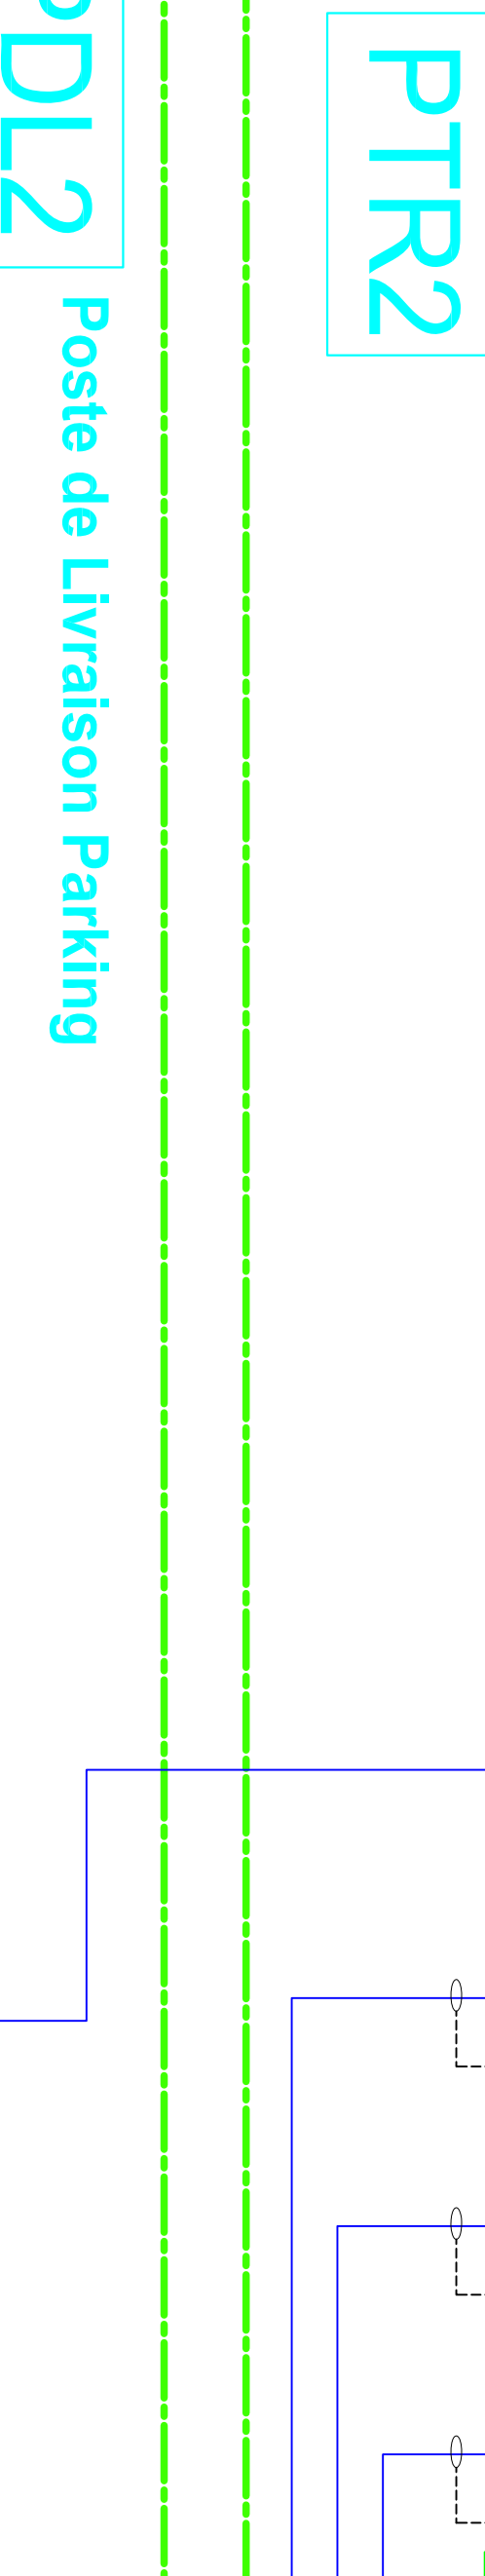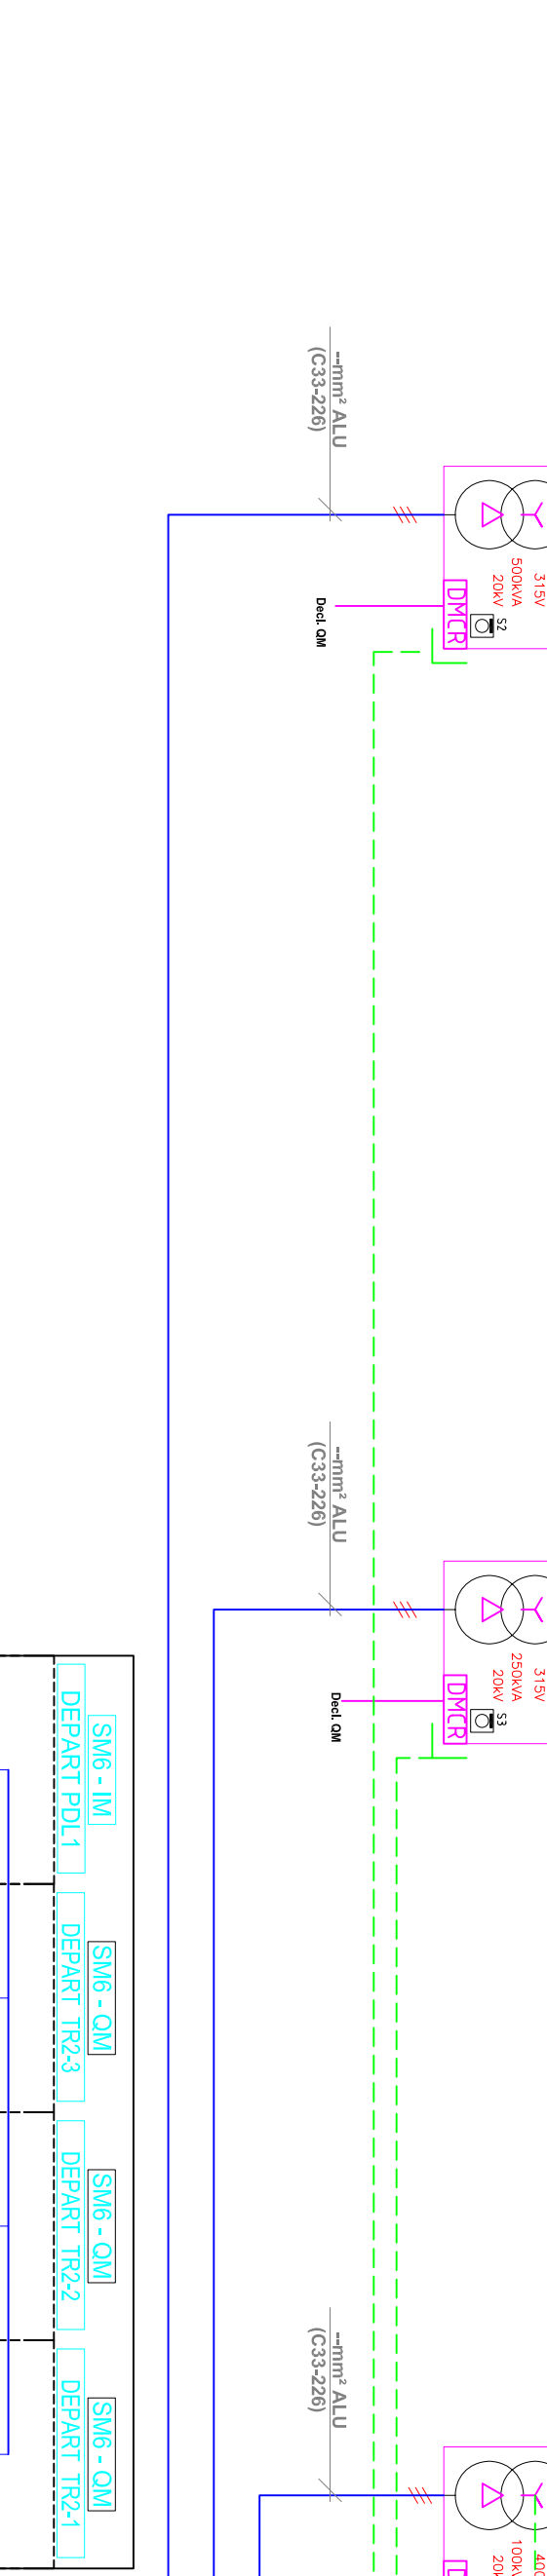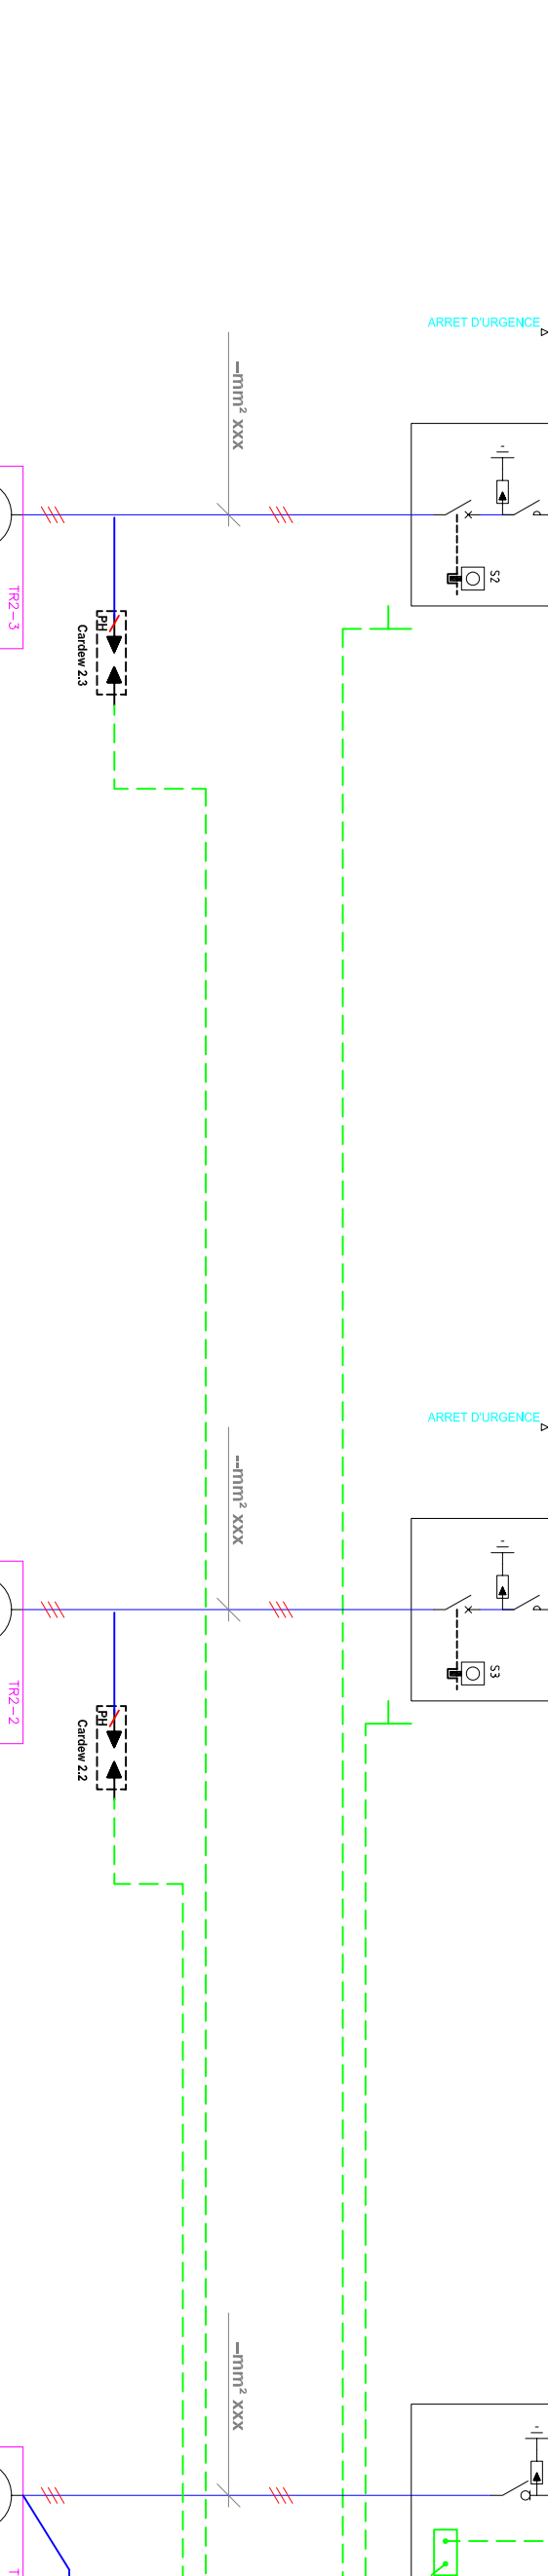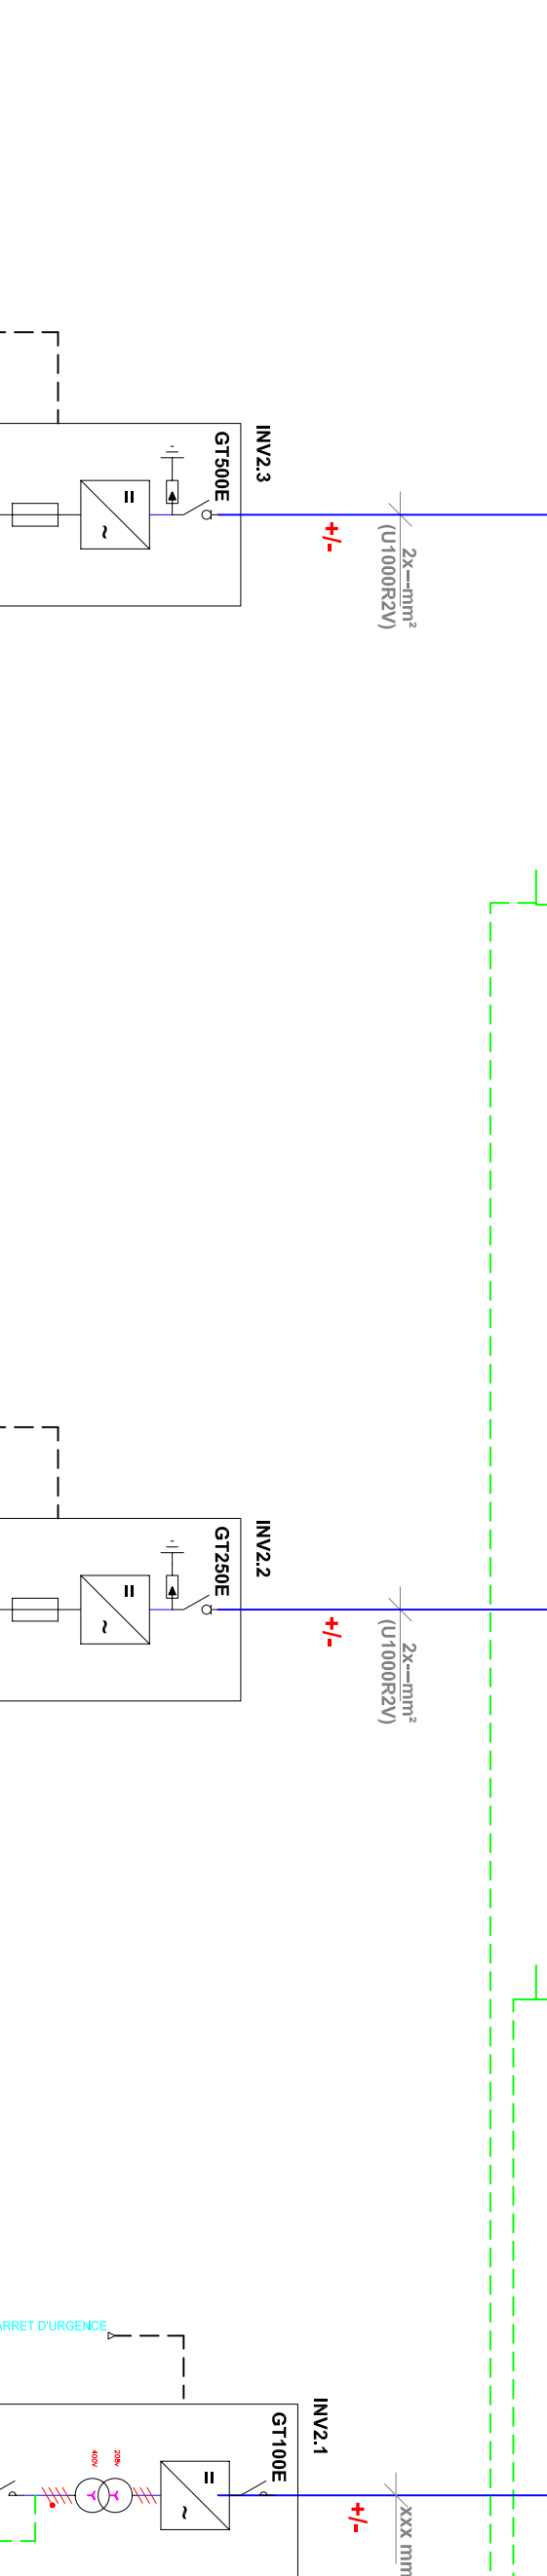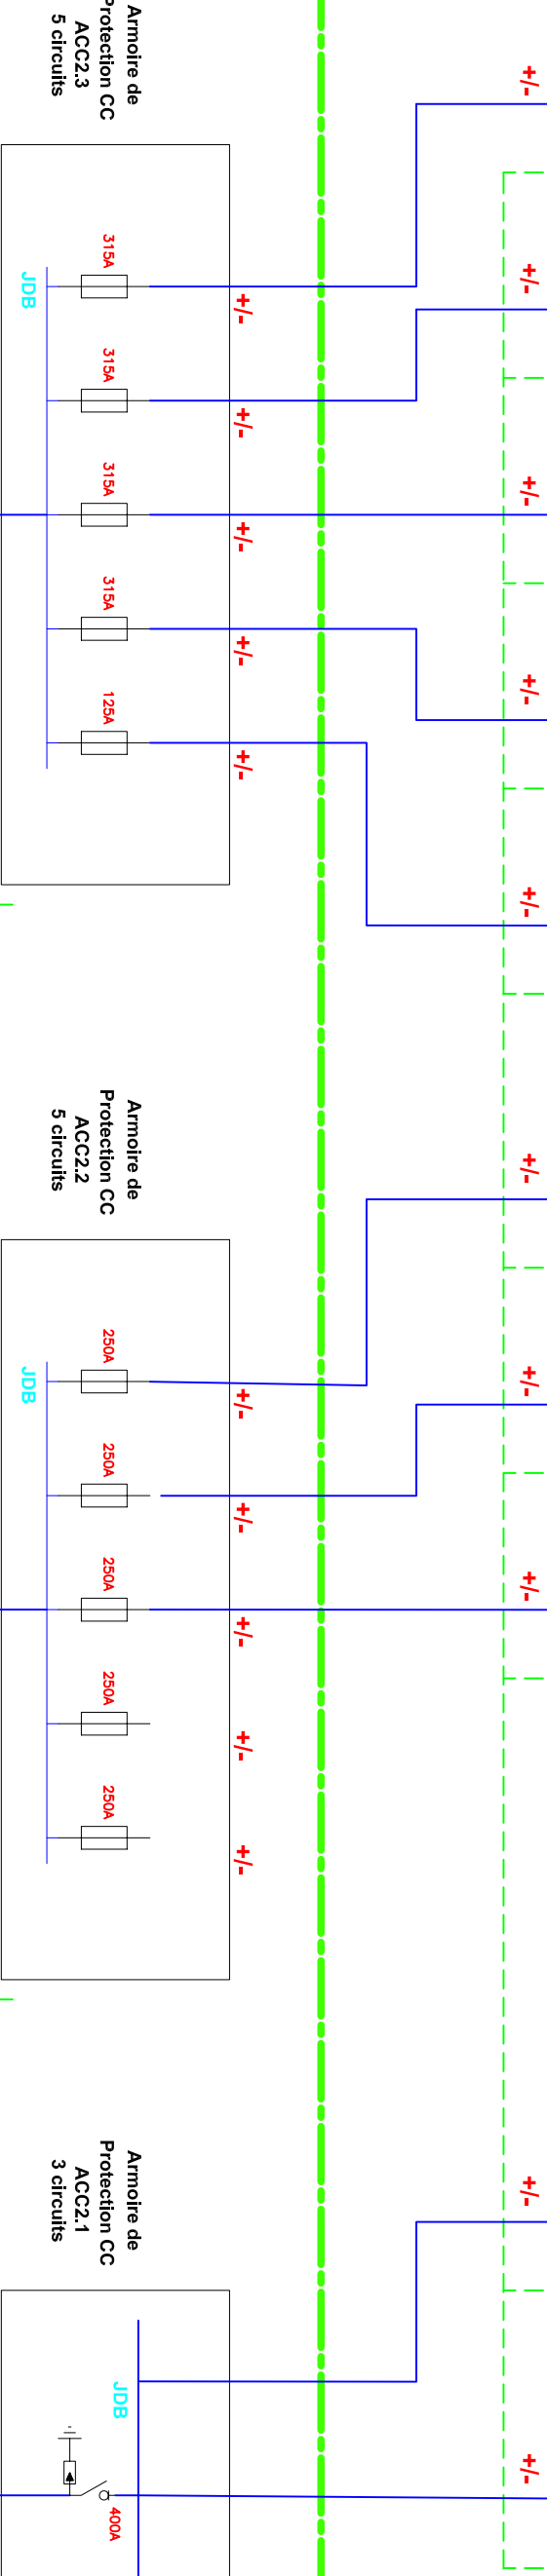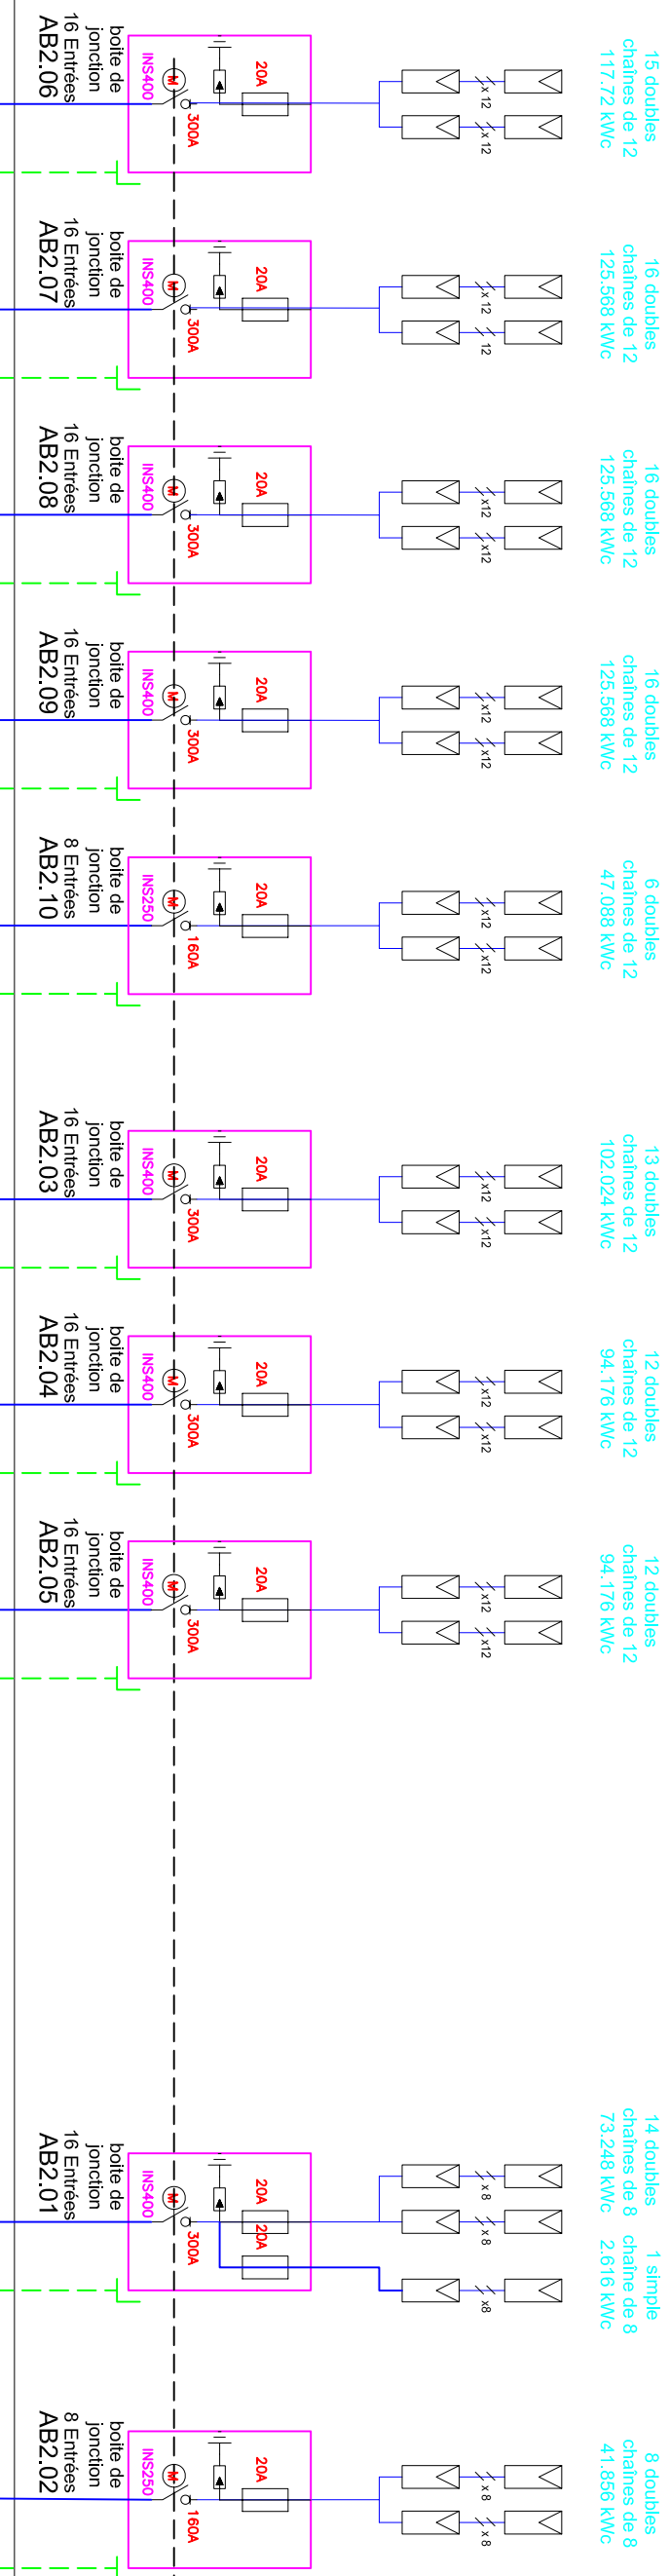

Postes de Transformation Parking

PTR2



PDL2 Poste de Livraison Parking

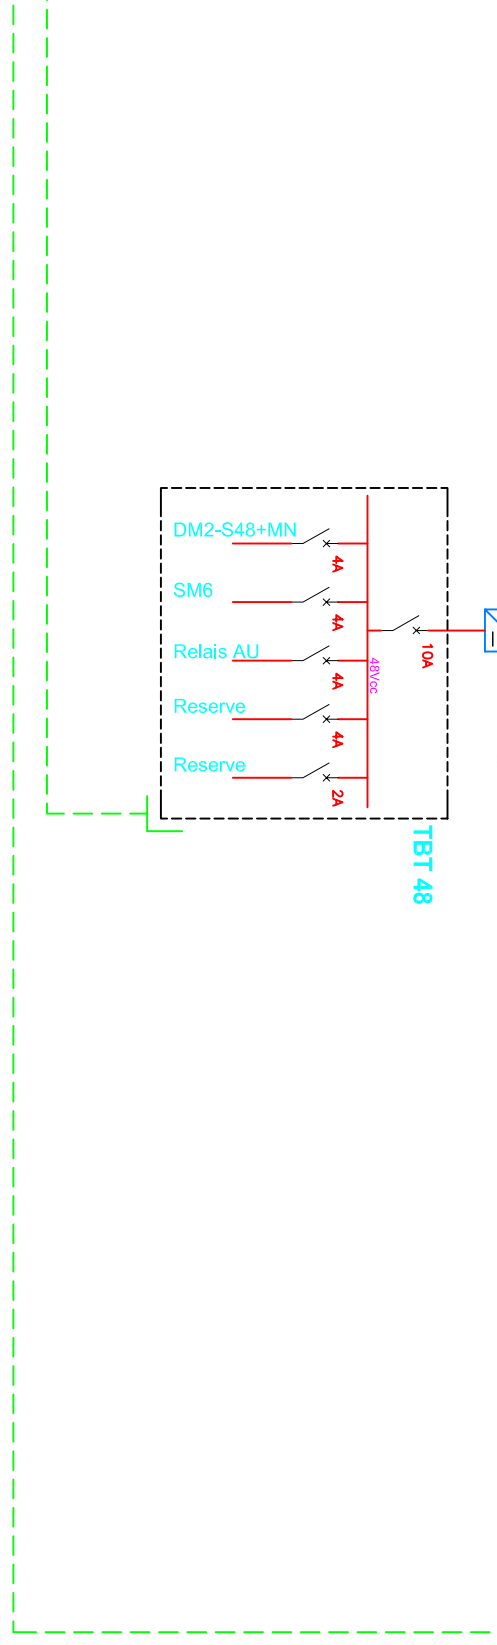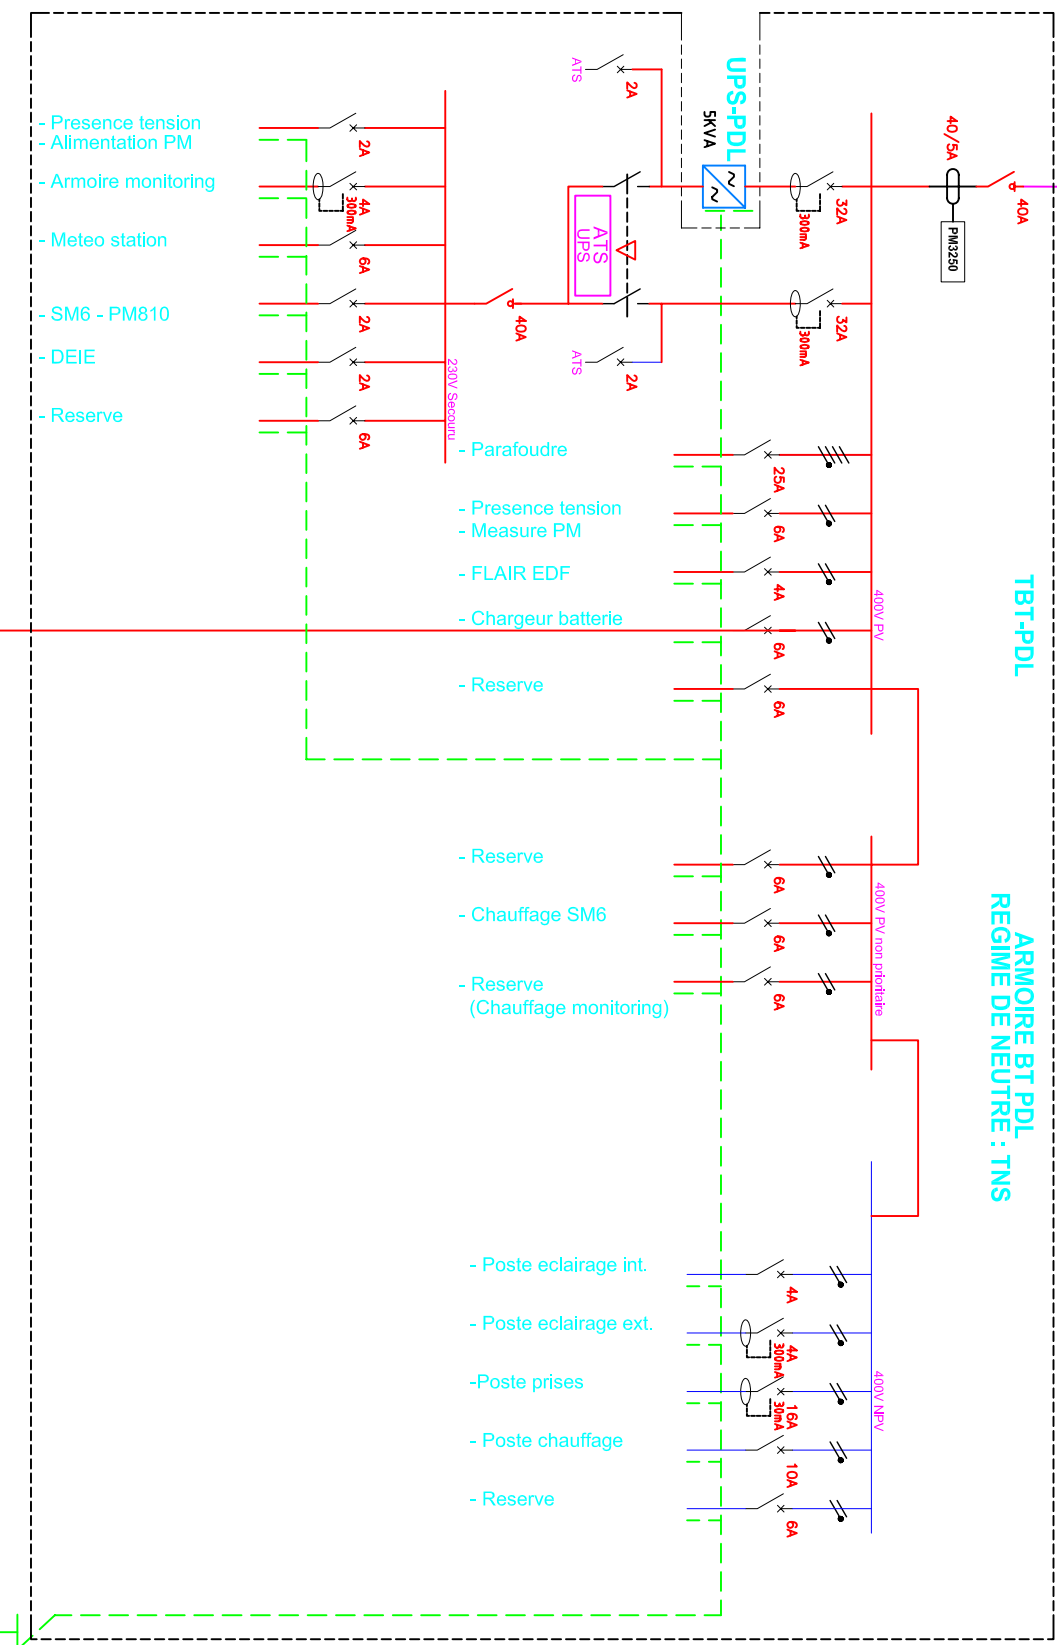

Postes de Transformation Parking

PTR2

PDL2 Poste de Livraison Parking

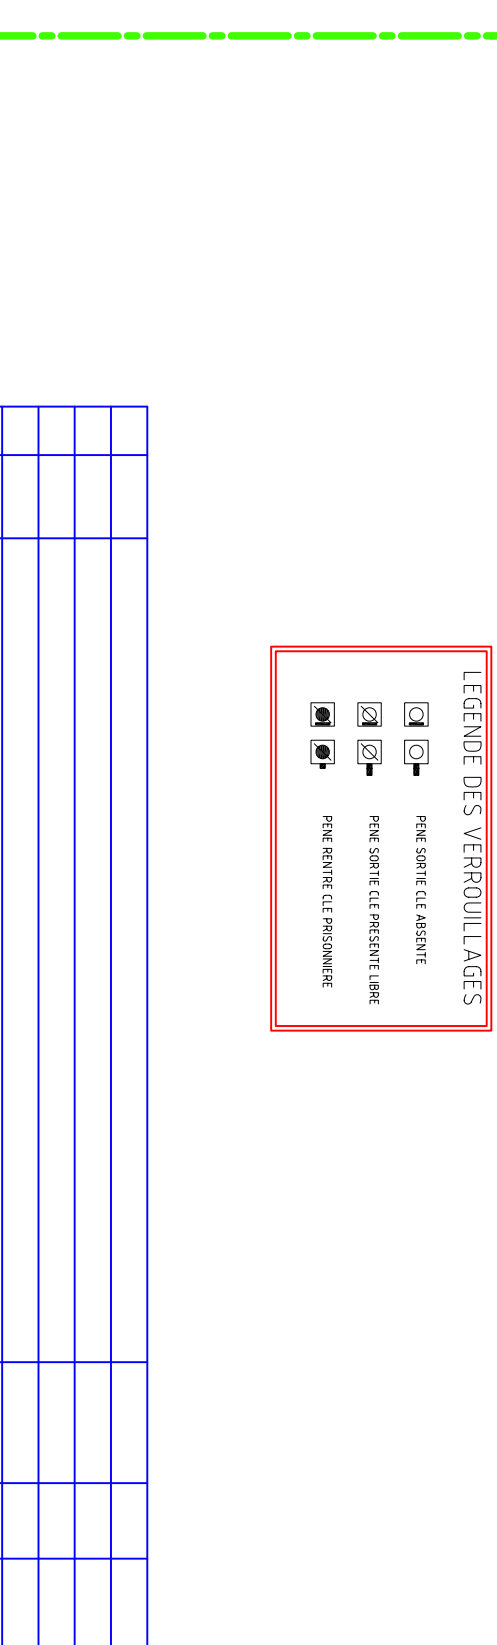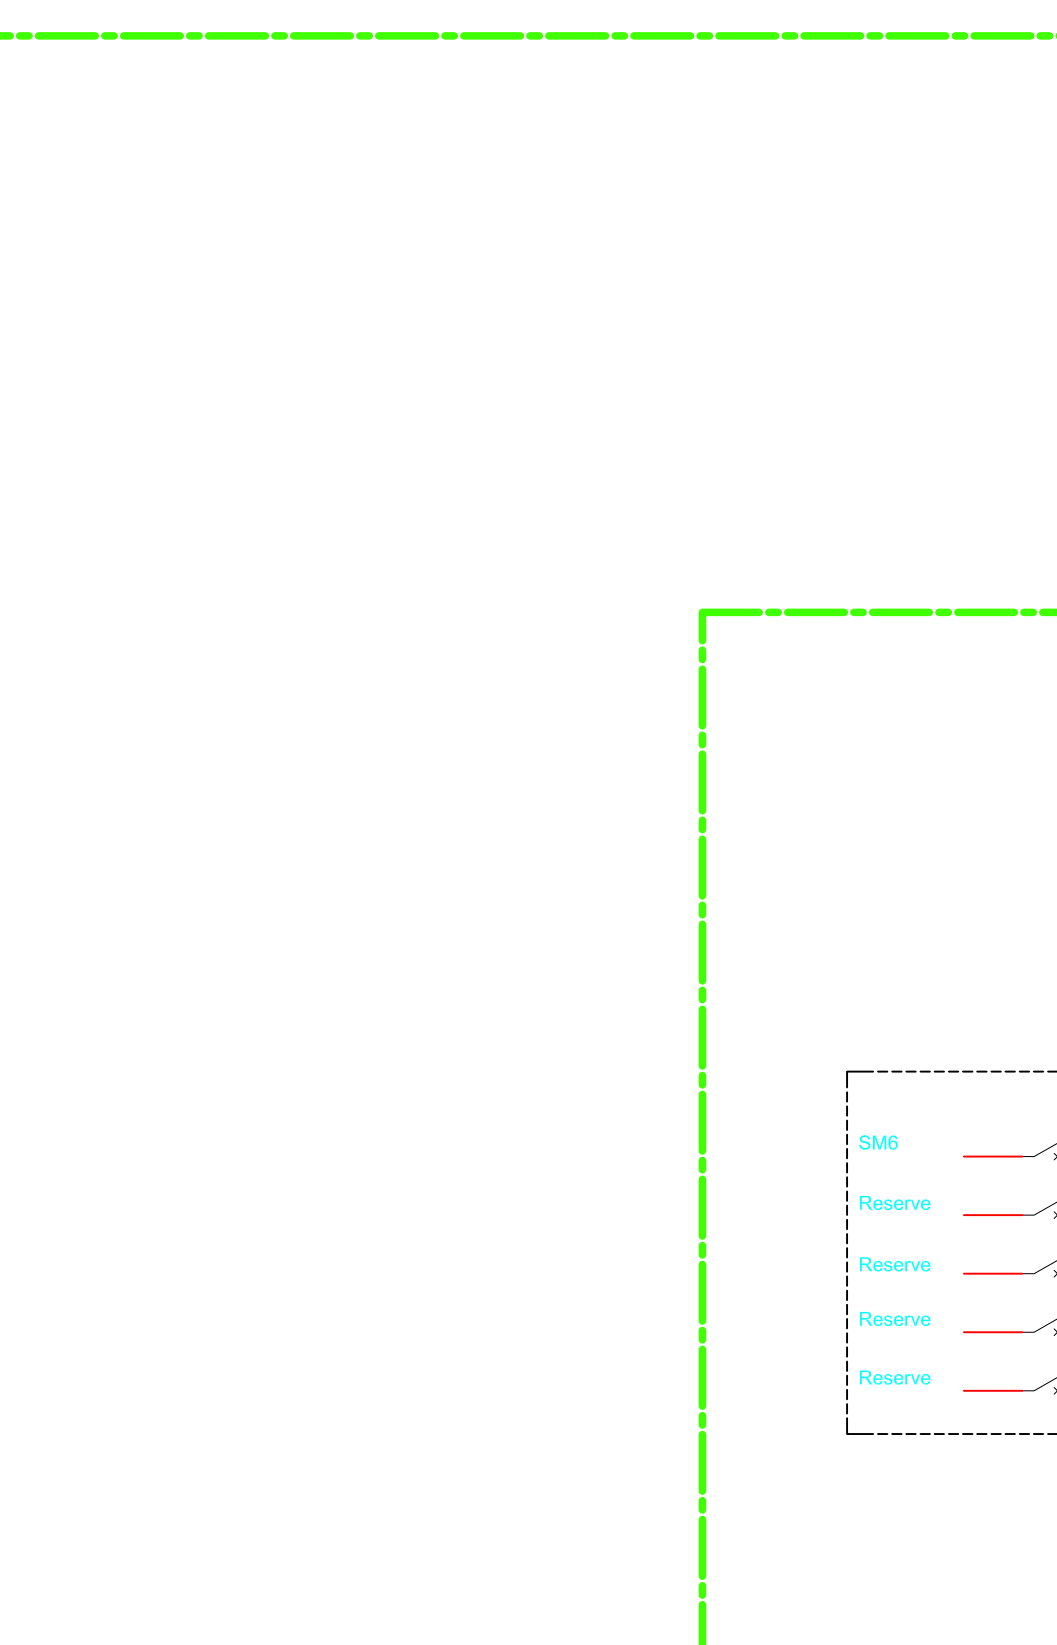



SCHEMA UNIFILAIRE

PTR 2

SITE PHOTOVOLTAÏQUE

CASINO LOT 6 - PEC

AJACCIO PARKING

Schneider Electric