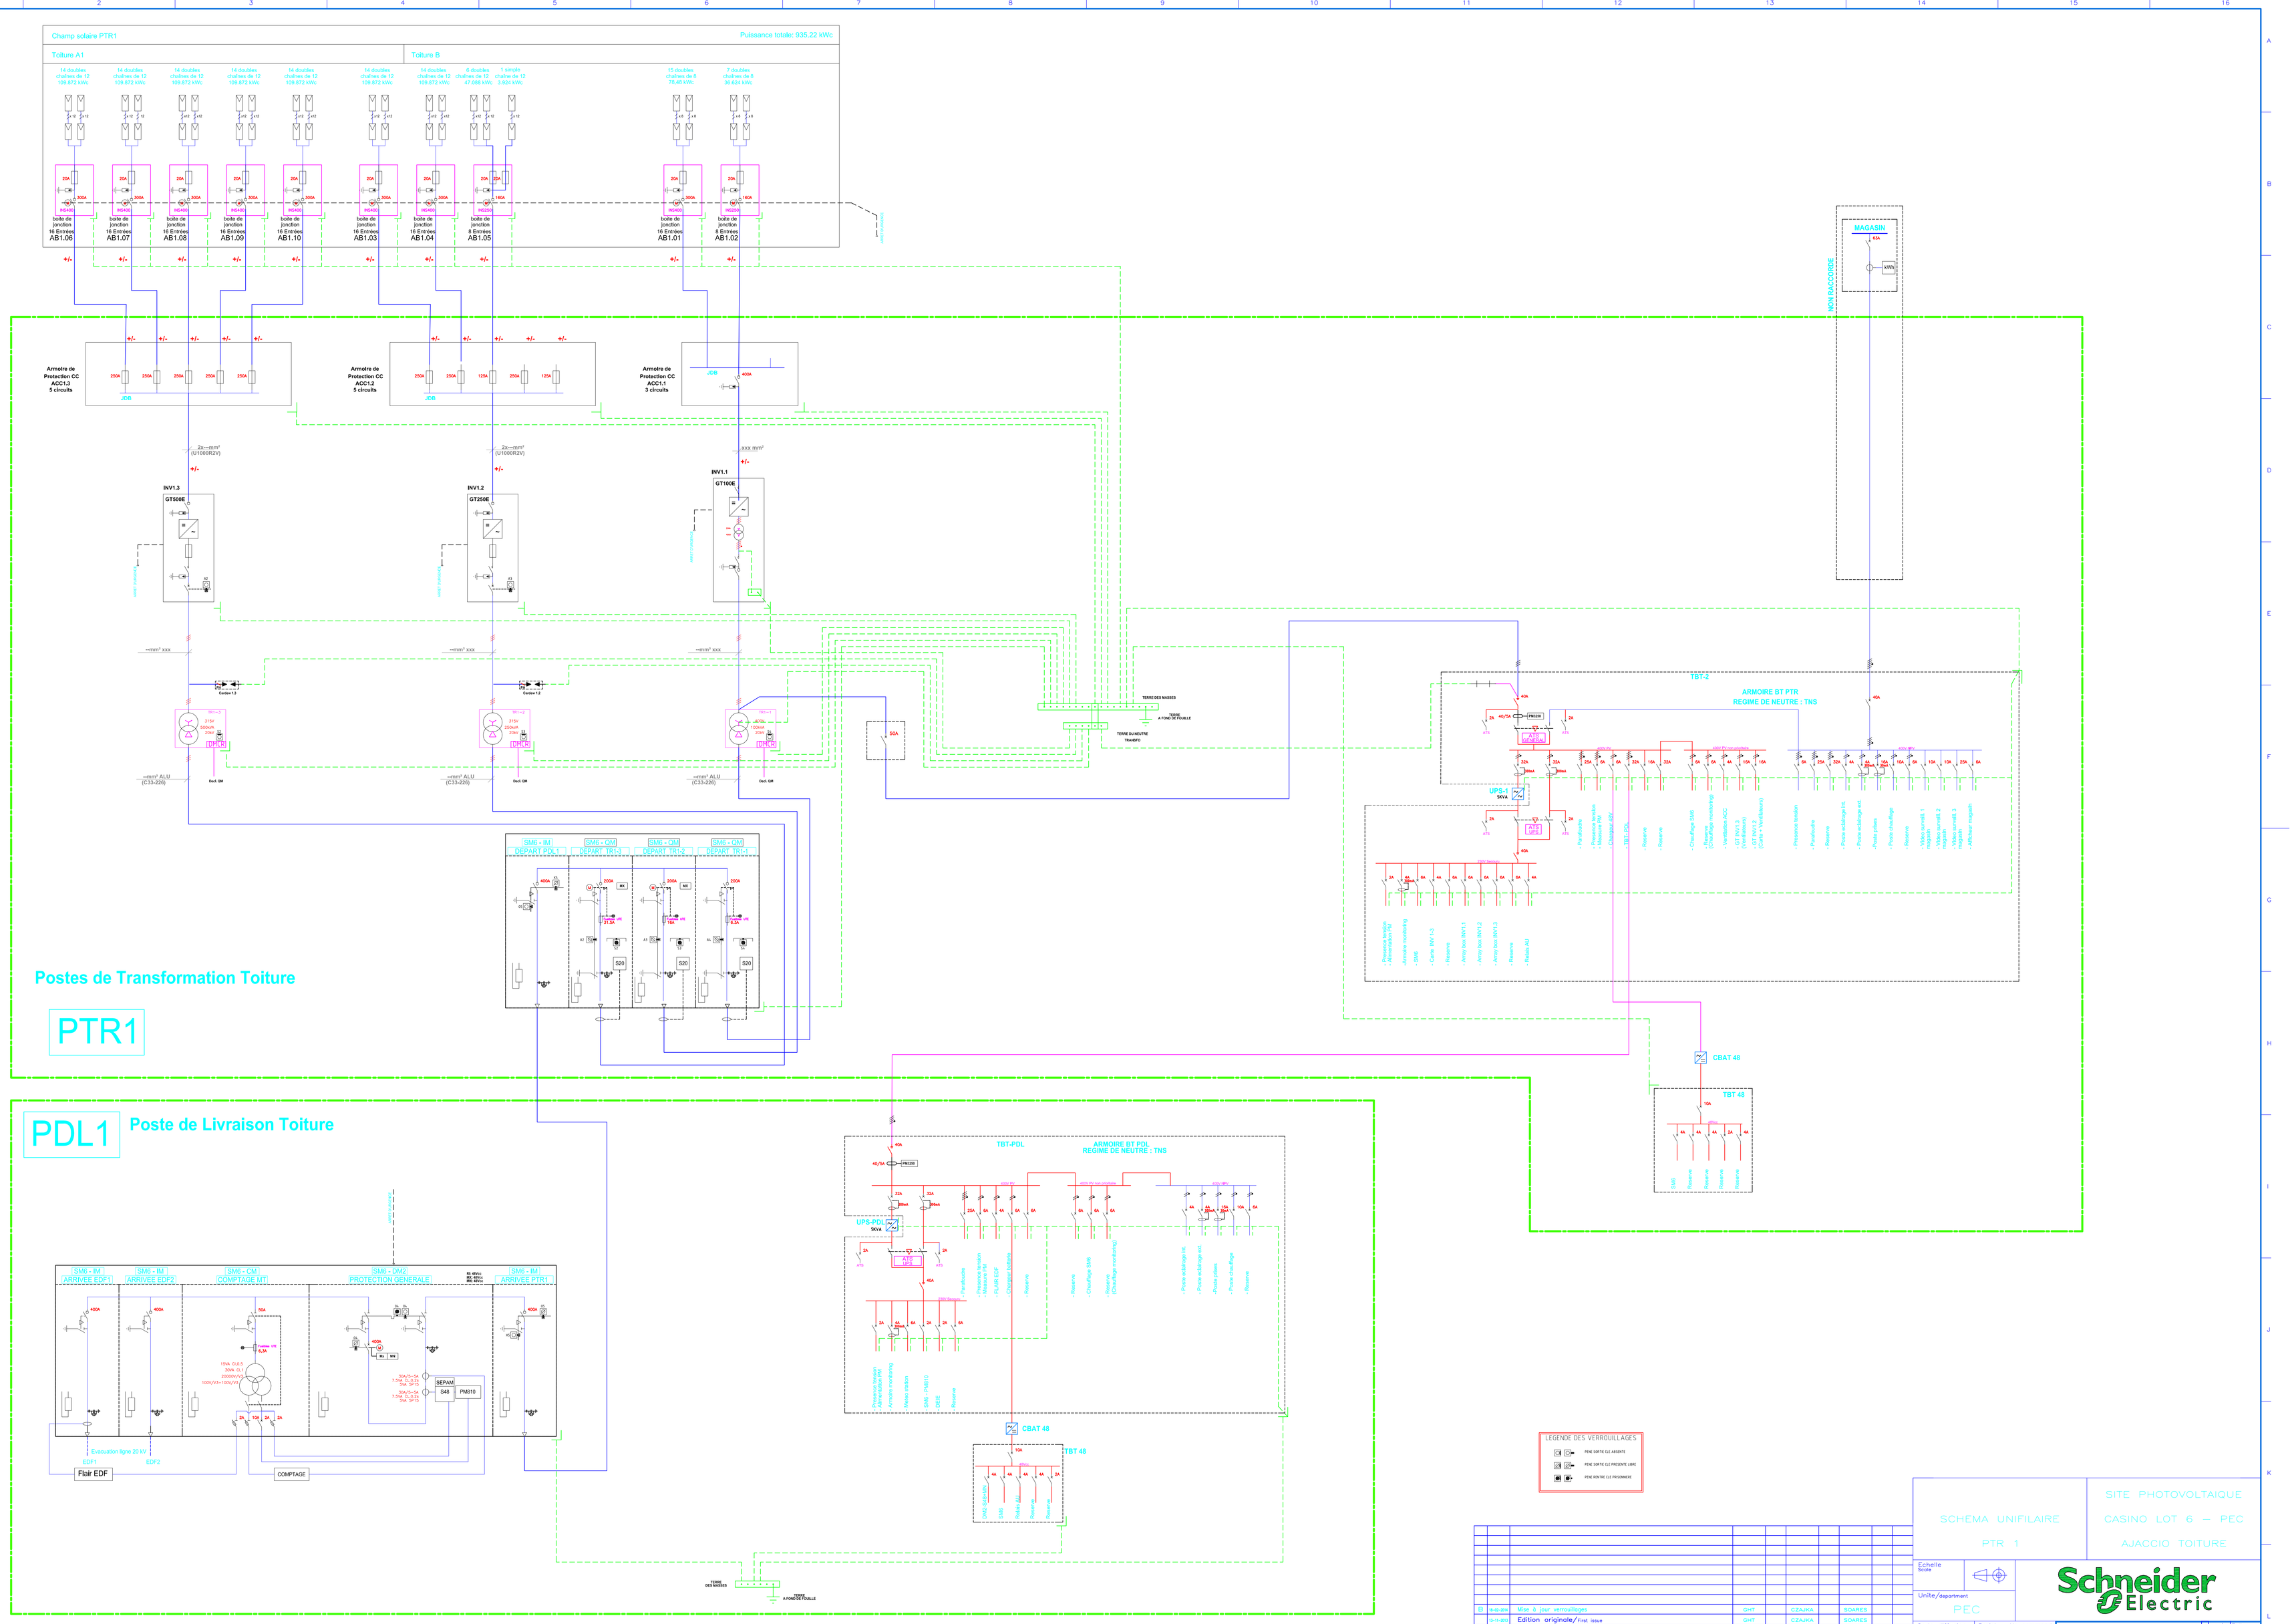
Champ solaire PTR1
Puissance totale: 935,22 kWc
Toiture A1
Toiture B
14 doubles chaînes de 12 109.872 kWc
6 doubles chaînes de 12 47.088 kWc
1 simple chaîne de 12 3.924 kWc
15 doubles chaînes de 8 78.48 kWc
7 doubles chaînes de 8 36.624 kWc
boîte de jonction 16 Entrées AB1.06
boîte de jonction 16 Entrées AB1.07
boîte de jonction 16 Entrées AB1.08
boîte de jonction 16 Entrées AB1.09
boîte de jonction 16 Entrées AB1.10
boîte de jonction 16 Entrées AB1.03
boîte de jonction 16 Entrées AB1.04
boîte de jonction 8 Entrées AB1.05
boîte de jonction 16 Entrées AB1.01
boîte de jonction 8 Entrées AB1.02
Armoire de Protection CC ACC1.3 5 circuits
Armoire de Protection CC ACC1.2 5 circuits
Armoire de Protection CC ACC1.1 3 circuits
INV1.3 GT500E
INV1.2 GT250E
INV1.1 GT100E
MAGASIN
NON RACCORDE
TERRE DES MASSES
TERRE A FOND DE FOUILLE
TERRE DU NEUTRE TRANSFO
TBT-2
ARMOIRE BT PTR
REGIME DE NEUTRE : TNS
UPS-1 5KVA
CBAT 48
TBT 48
Postes de Transformation Toiture
PTR1
SM6 - IM DEPART PDL1
SM6 - CM DEPART TR1-3
SM6 - CM DEPART TR1-2
SM6 - CM DEPART TR1-1
PDL1
Poste de Livraison Toiture
SM6 - IM ARRIVEE EDF1
SM6 - IM ARRIVEE EDF2
SM6 - CM COMPTAGE MT
SM6 - DM2 PROTECTION GENERALE
SM6 - IM ARRIVEE PTR1
Evacuation ligne 20 kV
EDF1
EDF2
Flair EDF
COMPTAGE
TBT-PDL
ARMOIRE BT PDL
REGIME DE NEUTRE : TNS
UPS-PDL 5KVA
CBAT 48
TBT 48
LEGENDE DES VERROUILLAGES
SCHEMA UNIFILAIRE
PTR 1
SITE PHOTOVOLTAIQUE
CASINO LOT 6 – PEC
AJACCIO TOITURE
Schneider Electric
Mise à jour verrouillages
Edition originale/First issue
Modification/Modification
Code diffusion Distribution code ZAJKA
Projet – No commande Project – Order No. FR-SC002251
ABV0000900
Original AutoCAD format A0